



I. План-схема ОУ.

План схема района расположения ОУ, пути движения транспортных средств и детей.

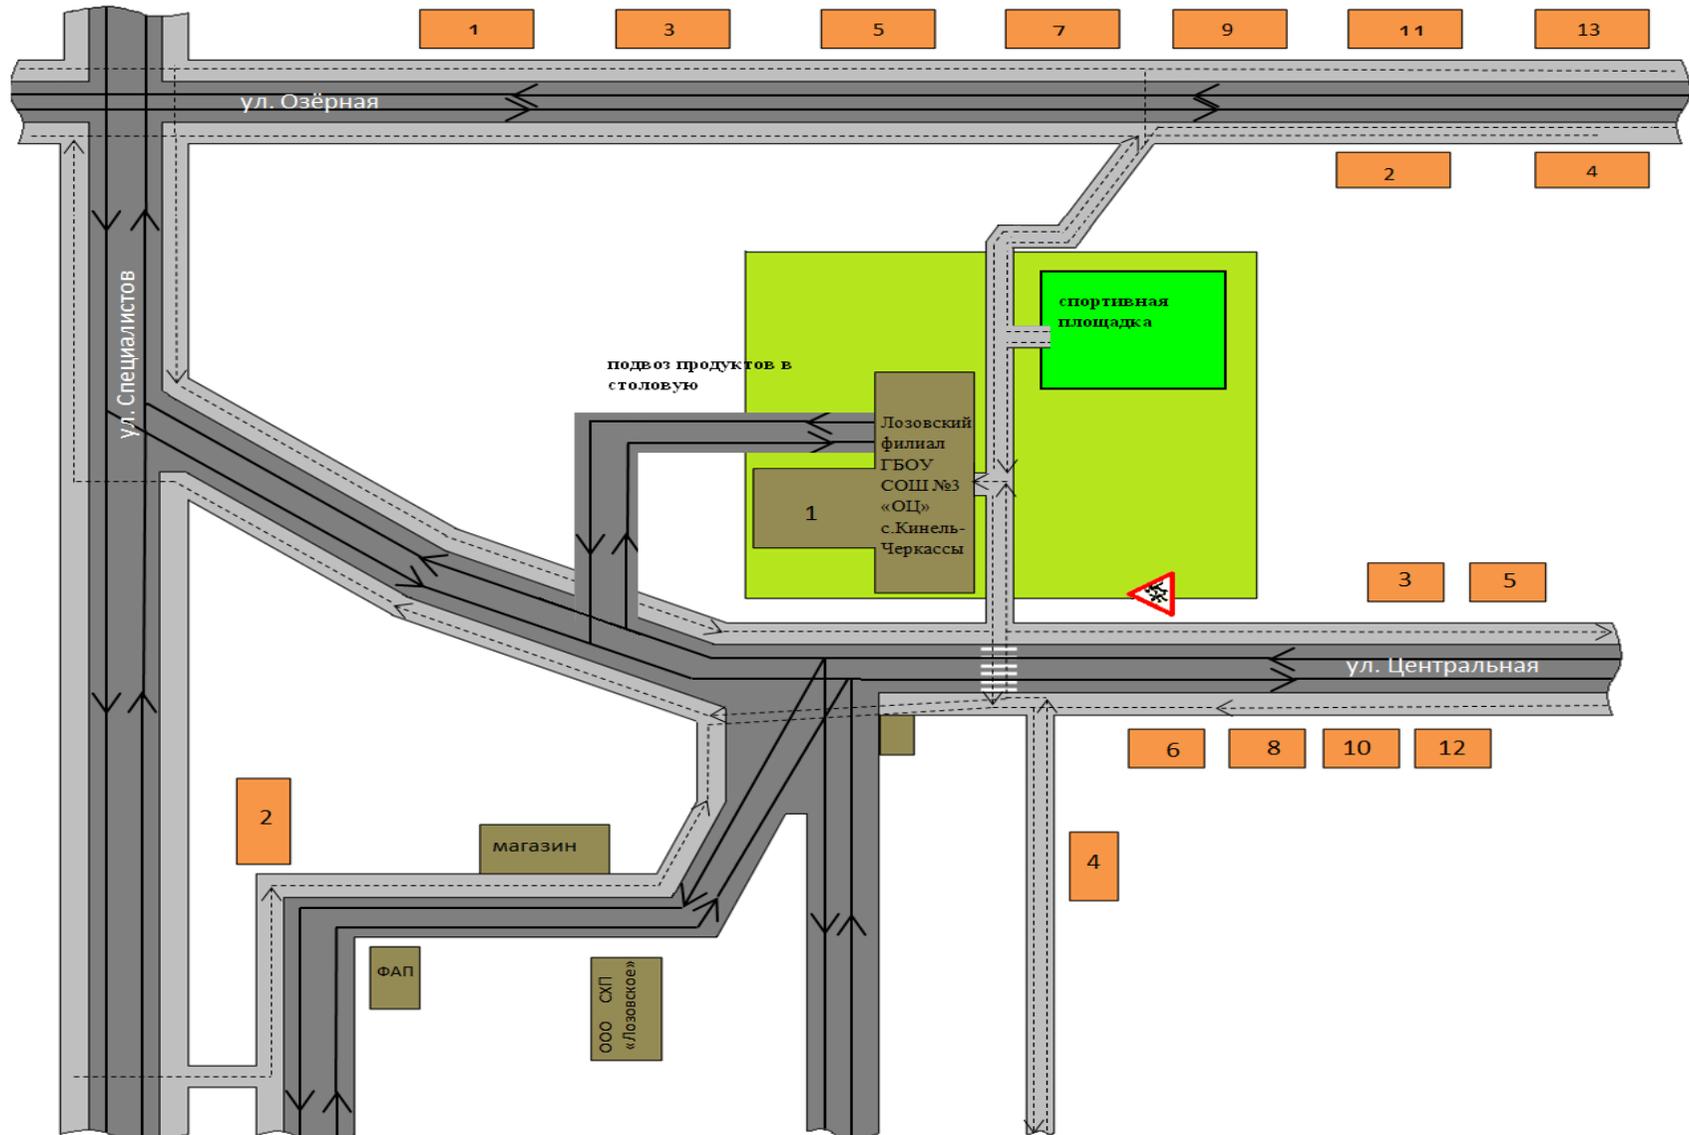

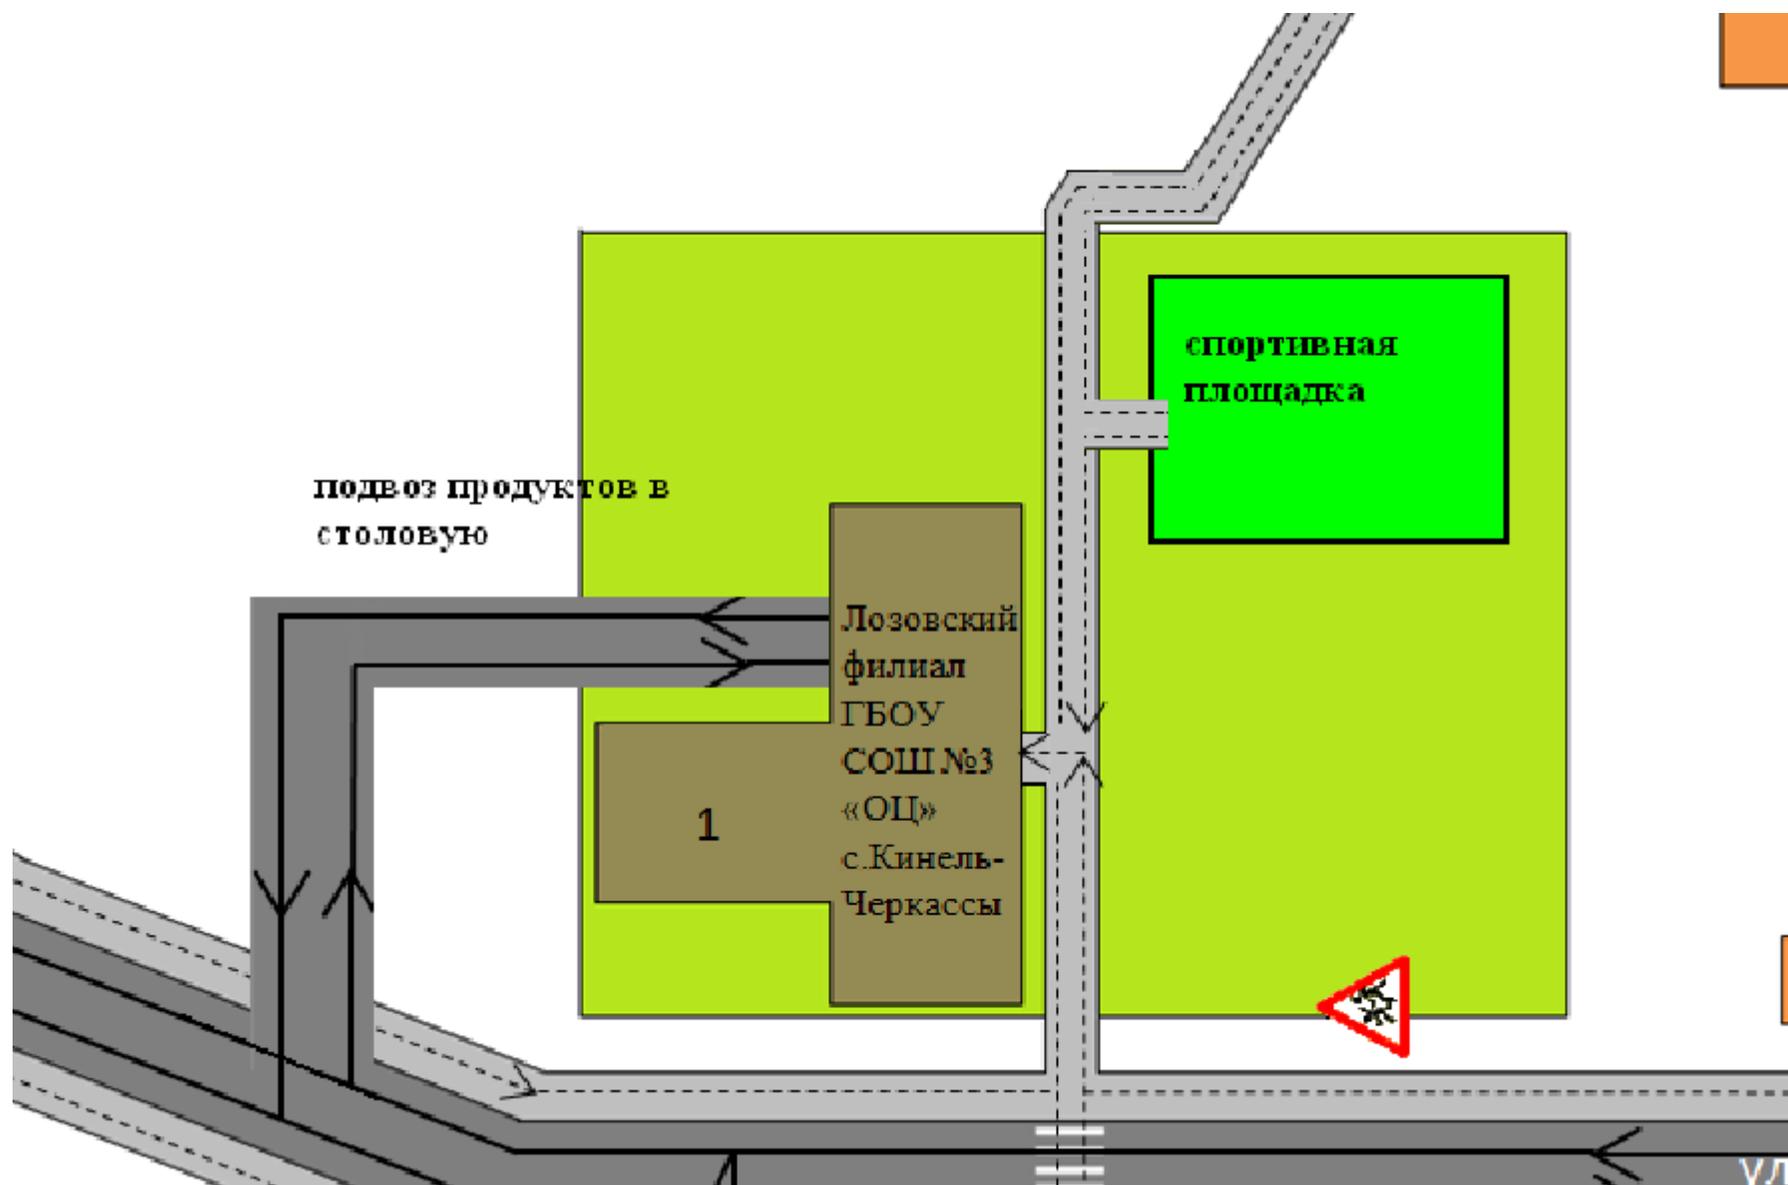

 жилые дома


 - спортивные площадки

 - проезжая часть

 - пешеходные проходы

 - общественные учреждения

 - направления движения транспортных средств

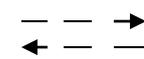 Направления движения учеников